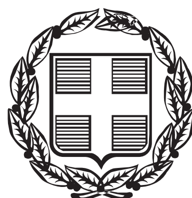



# ΕΦΗΜΕΡΙΣ ΤΗΣ ΚΥΒΕΡΝΗΣΕΩΣ

## ΤΗΣ ΕΛΛΗΝΙΚΗΣ ΔΗΜΟΚΡΑΤΙΑΣ

**ΤΕΥΧΟΣ ΑΝΑΓΚΑΣΤΙΚΩΝ ΑΠΑΛΛΟΤΡΙΩΣΕΩΝ ΚΑΙ ΠΟΛΕΟΔΟΜΙΚΩΝ ΘΕΜΑΤΩΝ** **Αρ. Φύλλου 157**

22 Μαΐου 2014


## ΠΕΡΙΕΧΟΜΕΝΑ

### ΑΠΟΦΑΣΕΙΣ

Οριοθέτηση του αρχαιολογικού χώρου «Αγίου Γεωργίου» στο Φαλατάδο Τήνου, νήσου Τήνου, Περιφέρειας Νοτίου Αιγαίου. ... 1

Έγκριση κήρυξης - οριοθέτησης αρχαιολογικού χώρου στη θέση «Ορνεοφωλιές», Δ.Κ. Βαφειοχωρίου, Δ.Ε. Πολυκάστρου, Δήμου Παιονίας, Περιφέρειας Κεντρικής Μακεδονίας. ... 2

## ΑΠΟΦΑΣΕΙΣ

Αριθμ. ΥΠΠΟΑ/ΓΔΑΠΚ/ΔΙΠΚΑ/ΤΑΧ/Φ21/46157/27307/3018/1200 (1)

Οριοθέτηση του αρχαιολογικού χώρου «Αγίου Γεωργίου» στο Φαλατάδο Τήνου, νήσου Τήνου, Περιφέρειας Νοτίου Αιγαίου.

**Ο ΥΠΟΥΡΓΟΣ
ΠΟΛΙΤΙΣΜΟΥ ΚΑΙ ΑΘΛΗΤΙΣΜΟΥ**

Έχοντας υπόψη:

1. Τις διατάξεις του άρθρου 12 του Ν. 3028/2002 (Φ.Ε.Κ. 153/Α΄/28.06.2002), «Για την προστασία των Αρχαιοτήτων και εν γένει της Πολιτιστικής Κληρονομιάς».
2. Τις διατάξεις του Π.Δ. 118 (ΦΕΚ 152/Α/25.06.2013), «Τροποποίηση του Π.Δ. 85/2012 - Ίδρυση Υπουργείου ... και Θρησκευμάτων αντιστοίχως».
3. Τις διατάξεις του Π.Δ. 119 (ΦΕΚ 152/Α/25.06.2013) «Διορισμός Αντιπροέδρου της Κυβέρνησης, Υπουργών, Αναπληρωτών Υπουργών και Υφυπουργών».
4. Την ΥΠΠΟ/ΓΝΟΣ/49610/28.11.90 (ΦΕΚ 743/Β/29.11.90) «Εξαίρεση από τον περιορισμό των τριών υπογραφών».
5. Τις διατάξεις του Π.Δ. 191/03 (ΦΕΚ 146/Α/13-06-2003) Περί Οργανισμού του ΥΠΠΟ.
6. Την ΥΠΠΟ/ΔΟΕΠΥ/ΤΟΠΥΝΕ/14/3698/20.01.2004 ΥΑ (ΦΕΚ 70/Β/20.01.2004) «Οργάνωση και λειτουργία των Συμβουλίων του ν. 3028/2002 στο Υπουργείο Πολιτισμού».
7. Το Π.Δ. 27/2003 (ΦΕΚ 160/Δ/27.02.2003), με το οποίο καθορίστηκαν ΖΟΕ και όροι και περιορισμοί δόμησης στην εκτός εγκεκριμένου ρυμοτομικού σχεδίου και εκτός ορίων οικισμών προϋφισταμένων του 1923 περιοχή του Δήμου Τήνου.
8. Το υπ' αρ. πρωτ. 29573/3564/76/25.02.2014 έγγραφο της Διεύθυνσης Τοπογραφήσεων, Φωτογραμμετρίας και Κτηματολογίου.
9. Την ομόφωνη γνωμοδότηση του Κεντρικού Αρχαιολογικού Συμβουλίου, όπως αυτή διατυπώθηκε στην υπ' αρ. 4/21.01.2014 Συνεδρία του, αποφασίζουμε:

Την κήρυξη και οριοθέτηση του αρχαιολογικού χώρου «Αγίου Γεωργίου» στο Φαλατάδο Τήνου, νήσου Τήνου, Περιφέρειας Νοτίου Αιγαίου, για λόγους προστασίας των οικιστικών θέσεων της Προϊστορικής Περιόδου και των Ιερών Ναών της Μεταβυζαντινής Περιόδου που υπάρχουν στην περιοχή.

Η περιοχή του ανωτέρω αρχαιολογικού χώρου περικλείεται από πολυγωνική γραμμή οριζόμενη από τα σημεία 1, 2, 3 ... 128, 129, 130, 1 στο συνημμένο απόσπασμα χάρτη Γ.Υ.Σ. 1:5000, σύμφωνα με τον συνημμένο πίνακα ζευγών συντεταγμένων των κορυφών του πολυγώνου.


Από τις διατάξεις της παρούσας απόφασης δεν προκύπτει δαπάνη σε βάρος του Κρατικού Προϋπολογισμού.

Η απόφαση αυτή να δημοσιευθεί στην Εφημερίδα της Κυβερνήσεως.

Αθήνα, 16 Απριλίου 2014

Ο ΥΠΟΥΡΓΟΣ

**ΠΑΝΟΣ ΠΑΝΑΓΙΩΤΟΠΟΥΛΟΣ**

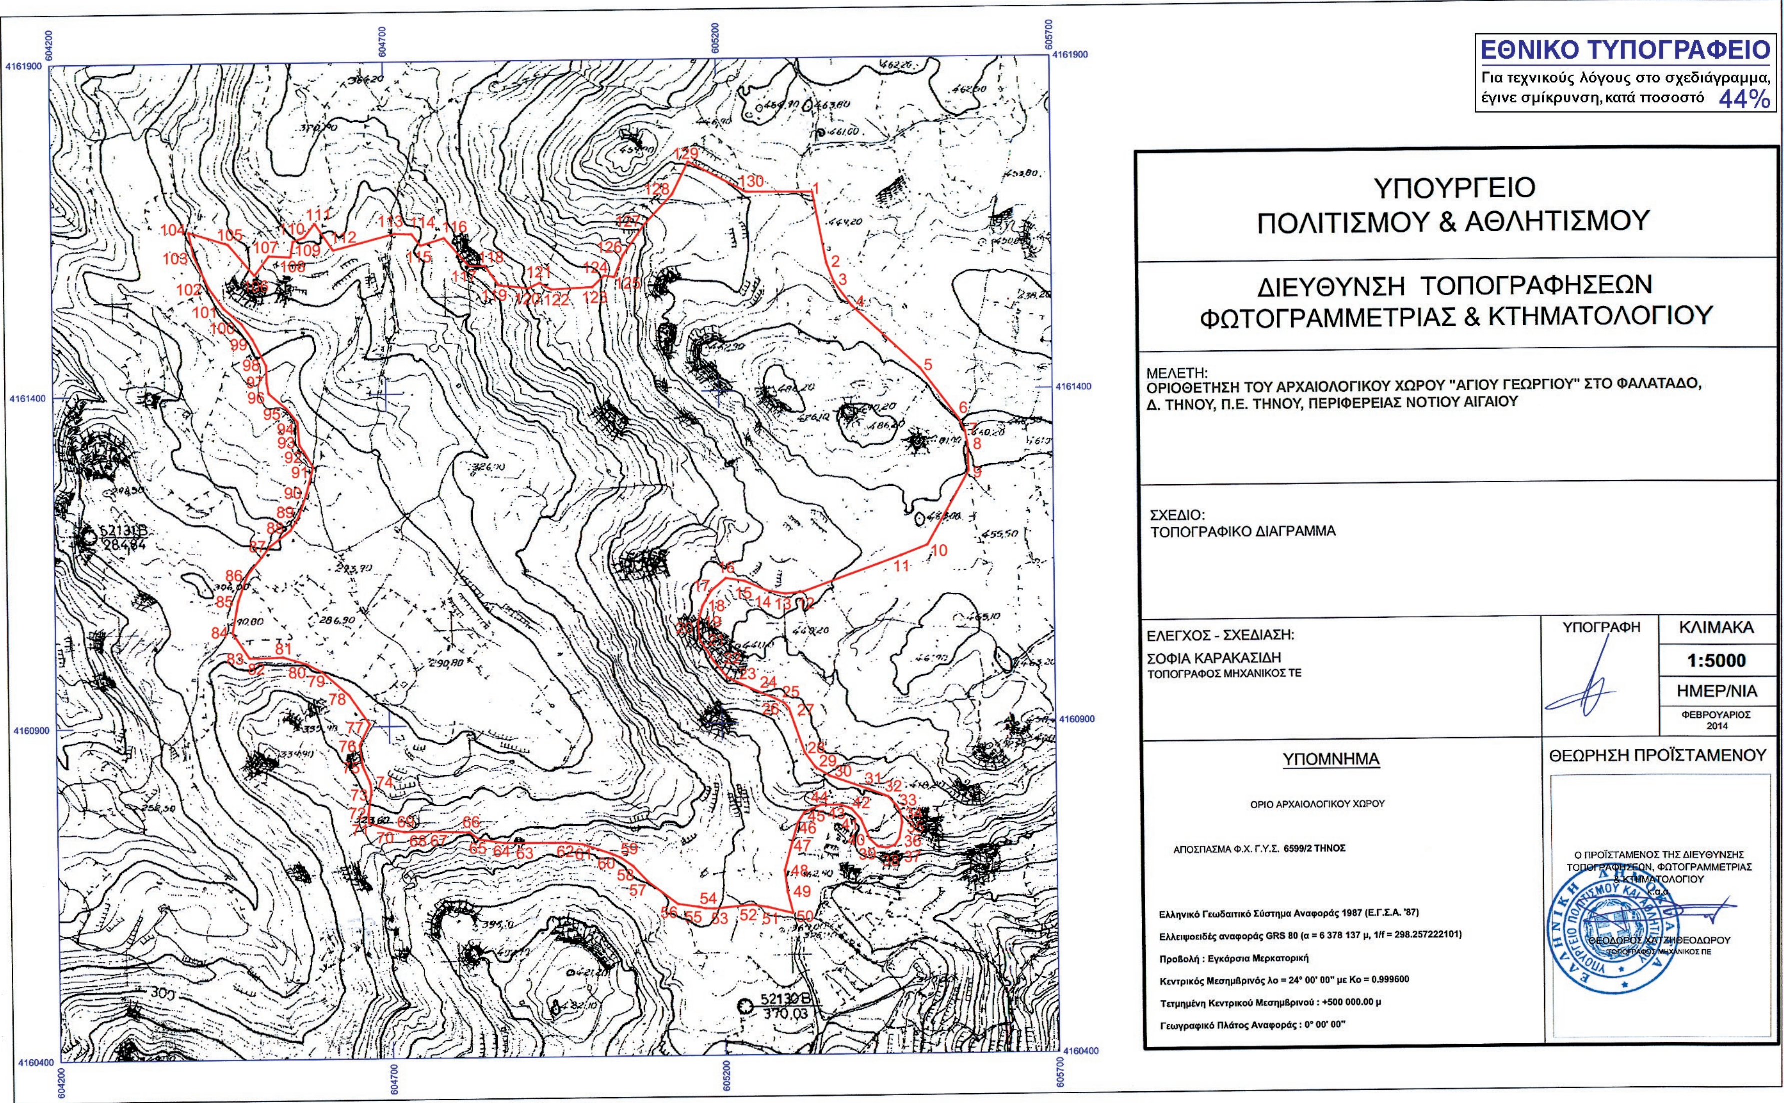
ΕΘΝΙΚΟ ΤΥΠΟΓΡΑΦΕΙΟ
Για τεχνικούς λόγους στο σχεδιάγραμμα, έγινε σμίκρυνση, κατά ποσοστό 44%
ΥΠΟΥΡΓΕΙΟ ΠΟΛΙΤΙΣΜΟΥ & ΑΘΛΗΤΙΣΜΟΥ
ΔΙΕΥΘΥΝΣΗ ΤΟΠΟΓΡΑΦΗΣΕΩΝ ΦΩΤΟΓΡΑΜΜΕΤΡΙΑΣ & ΚΤΗΜΑΤΟΛΟΓΙΟΥ
ΜΕΛΕΤΗ:
ΟΡΙΟΘΕΤΗΣΗ ΤΟΥ ΑΡΧΑΙΟΛΟΓΙΚΟΥ ΧΩΡΟΥ "ΑΓΙΟΥ ΓΕΩΡΓΙΟΥ" ΣΤΟ ΦΑΛΑΤΑΔΟ,
Δ. ΤΗΝΟΥ, Π.Ε. ΤΗΝΟΥ, ΠΕΡΙΦΕΡΕΙΑΣ ΝΟΤΙΟΥ ΑΙΓΑΙΟΥ
ΣΧΕΔΙΟ:
ΤΟΠΟΓΡΑΦΙΚΟ ΔΙΑΓΡΑΜΜΑ
ΕΛΕΓΧΟΣ - ΣΧΕΔΙΑΣΗ:
ΣΟΦΙΑ ΚΑΡΑΚΑΣΙΔΗ
ΤΟΠΟΓΡΑΦΟΣ ΜΗΧΑΝΙΚΟΣ ΤΕ
ΥΠΟΓΡΑΦΗ
ΚΛΙΜΑΚΑ
1:5000
ΗΜΕΡ/ΝΙΑ
ΦΕΒΡΟΥΑΡΙΟΣ 2014
ΥΠΟΜΝΗΜΑ
ΟΡΙΟ ΑΡΧΑΙΟΛΟΓΙΚΟΥ ΧΩΡΟΥ
ΑΠΟΣΠΑΣΜΑ Φ.Χ. Γ.Υ.Σ. 6599/2 ΤΗΝΟΣ
Ελληνικό Γεωδαιτικό Σύστημα Αναφοράς 1987 (Ε.Γ.Σ.Α. '87)
Ελλειψοειδές αναφοράς GRS 80 (α = 6 378 137 μ, 1/f = 298.257222101)
Προβολή : Εγκάρσια Μερκατορική
Κεντρικός Μεσημβρινός λο = 24° 00' 00" με Κο = 0.999600
Τετμημένη Κεντρικού Μεσημβρινού : +500 000.00 μ
Γεωγραφικό Πλάτος Αναφοράς : 0° 00' 00"
ΘΕΩΡΗΣΗ ΠΡΟΪΣΤΑΜΕΝΟΥ
Ο ΠΡΟΪΣΤΑΜΕΝΟΣ ΤΗΣ ΔΙΕΥΘΥΝΣΗΣ ΤΟΠΟΓΡΑΦΗΣΕΩΝ, ΦΩΤΟΓΡΑΜΜΕΤΡΙΑΣ & ΚΤΗΜΑΤΟΛΟΓΙΟΥ
ΘΕΟΔΩΡΟΣ ΧΑΤΖΗΘΕΟΔΩΡΟΥ
ΤΟΠΟΓΡΑΦΟΣ ΜΗΧΑΝΙΚΟΣ ΠΕ
604200
604700
605200
605700
4161900
4161400
4160900
4160400
52131Β
284,64
52130Β
370,03

**ΟΡΙΟΘΕΤΗΣΗ ΤΟΥ ΑΡΧΑΙΟΛΟΓΙΚΟΥ ΧΩΡΟΥ "ΑΓΙΟΣ ΓΕΩΡΓΙΟΣ" ΣΤΟ ΦΑΛΑΤΑΔΟ**

**Δ. ΤΗΝΟΥ, ΠΕ ΤΗΝΟΥ, ΠΕΡΙΦΕΡΕΙΑΣ ΝΟΤΙΟΥ ΑΙΓΑΙΟΥ**

**ΚΑ' ΕΠΚΑ**

ΠΙΝΑΚΑΣ ΣΥΝΤΕΤΑΓΜΕΝΩΝ

| ΣΗΜΕΙΟ | ΔΙΑΓΡΑΜΜΑ 1:5000 | Φ.Χ. 1:50000 | ΣΥΝ/ΝΗ Χ [ΕΓΣΑ '87] | ΣΥΝ/ΝΗ Υ [ΕΓΣΑ '87] |
|---|---|---|---|---|
| 1 | 6599/2 | ΤΗΝΟΣ | 605343.93 | 4161697.66 |
| 2 | 6599/2 | ΤΗΝΟΣ | 605364.16 | 4161590.39 |
| 3 | 6599/2 | ΤΗΝΟΣ | 605375.22 | 4161561.79 |
| 4 | 6599/2 | ΤΗΝΟΣ | 605401.36 | 4161525.80 |
| 5 | 6599/2 | ΤΗΝΟΣ | 605502.47 | 4161431.11 |
| 6 | 6599/2 | ΤΗΝΟΣ | 605559.03 | 4161355.28 |
| 7 | 6599/2 | ΤΗΝΟΣ | 605568.34 | 4161336.23 |
| 8 | 6599/2 | ΤΗΝΟΣ | 605572.19 | 4161316.22 |
| 9 | 6599/2 | ΤΗΝΟΣ | 605573.32 | 4161276.44 |
| 10 | 6599/2 | ΤΗΝΟΣ | 605510.91 | 4161165.78 |
| 11 | 6599/2 | ΤΗΝΟΣ | 605471.21 | 4161150.48 |
| 12 | 6599/2 | ΤΗΝΟΣ | 605323.70 | 4161096.83 |
| 13 | 6599/2 | ΤΗΝΟΣ | 605297.62 | 4161094.14 |
| 14 | 6599/2 | ΤΗΝΟΣ | 605269.95 | 4161099.26 |
| 15 | 6599/2 | ΤΗΝΟΣ | 605236.21 | 4161114.03 |
| 16 | 6599/2 | ΤΗΝΟΣ | 605208.20 | 4161118.48 |
| 17 | 6599/2 | ΤΗΝΟΣ | 605185.73 | 4161099.76 |
| 18 | 6599/2 | ΤΗΝΟΣ | 605172.68 | 4161076.87 |
| 19 | 6599/2 | ΤΗΝΟΣ | 605165.98 | 4161052.41 |
| 20 | 6599/2 | ΤΗΝΟΣ | 605166.39 | 4161044.66 |
| 21 | 6599/2 | ΤΗΝΟΣ | 605167.81 | 4161026.78 |
| 22 | 6599/2 | ΤΗΝΟΣ | 605188.41 | 4160994.28 |
| 23 | 6599/2 | ΤΗΝΟΣ | 605208.78 | 4160968.93 |
| 24 | 6599/2 | ΤΗΝΟΣ | 605245.85 | 4160951.17 |
| 25 | 6599/2 | ΤΗΝΟΣ | 605280.01 | 4160937.01 |
| 26 | 6599/2 | ΤΗΝΟΣ | 605294.45 | 4160929.57 |
| 27 | 6599/2 | ΤΗΝΟΣ | 605301.17 | 4160921.37 |
| 28 | 6599/2 | ΤΗΝΟΣ | 605323.98 | 4160854.65 |
| 29 | 6599/2 | ΤΗΝΟΣ | 605340.02 | 4160832.47 |
| 30 | 6599/2 | ΤΗΝΟΣ | 605361.49 | 4160819.38 |
| 31 | 6599/2 | ΤΗΝΟΣ | 605418.61 | 4160799.01 |
| 32 | 6599/2 | ΤΗΝΟΣ | 605447.91 | 4160787.49 |
| 33 | 6599/2 | ΤΗΝΟΣ | 605459.87 | 4160773.77 |
| 34 | 6599/2 | ΤΗΝΟΣ | 605465.57 | 4160764.48 |
| 35 | 6599/2 | ΤΗΝΟΣ | 605468.27 | 4160748.30 |
| 36 | 6599/2 | ΤΗΝΟΣ | 605464.07 | 4160724.78 |
| 37 | 6599/2 | ΤΗΝΟΣ | 605457.03 | 4160714.44 |
| 38 | 6599/2 | ΤΗΝΟΣ | 605446.23 | 4160710.25 |
| 39 | 6599/2 | ΤΗΝΟΣ | 605431.77 | 4160712.34 |
| 40 | 6599/2 | ΤΗΝΟΣ | 605419.55 | 4160723.88 |
| 41 | 6599/2 | ΤΗΝΟΣ | 605406.80 | 4160753.69 |
| 42 | 6599/2 | ΤΗΝΟΣ | 605392.87 | 4160769.50 |
| 43 | 6599/2 | ΤΗΝΟΣ | 605377.22 | 4160775.45 |

Οριοθέτηση "Αγ.Γεωργίου" στο Φαλατάδο Τήνου, ΚΑ' ΕΠΚΑ

ΥΠΟΥΡΓΕΙΟ ΠΟΛΙΤΙΣΜΟΥ
ΚΑΙ ΑΘΛΗΤΙΣΜΟΥ
Δ/ΝΣΗ ΤΟΠΟΓΡΑΦΗΣΕΩΝ
ΦΩΤΟΓΡΑΜΜΕΤΡΙΑΣ & ΚΤΗΜΑΤΟΛΟΓΙΟΥ

| | | | | |
|---|---|---|---|---|
| 44 | 6599/2 | ΤΗΝΟΣ | 605347.54 | 4160775.89 |
| 45 | 6599/2 | ΤΗΝΟΣ | 605322.23 | 4160764.73 |
| 46 | 6599/2 | ΤΗΝΟΣ | 605312.16 | 4160748.63 |
| 47 | 6599/2 | ΤΗΝΟΣ | 605304.19 | 4160721.60 |
| 48 | 6599/2 | ΤΗΝΟΣ | 605292.07 | 4160677.68 |
| 49 | 6599/2 | ΤΗΝΟΣ | 605295.77 | 4160645.37 |
| 50 | 6599/2 | ΤΗΝΟΣ | 605303.86 | 4160612.86 |
| 51 | 6599/2 | ΤΗΝΟΣ | 605265.49 | 4160622.45 |
| 52 | 6599/2 | ΤΗΝΟΣ | 605242.40 | 4160626.19 |
| 53 | 6599/2 | ΤΗΝΟΣ | 605185.10 | 4160620.80 |
| 54 | 6599/2 | ΤΗΝΟΣ | 605171.60 | 4160621.54 |
| 55 | 6599/2 | ΤΗΝΟΣ | 605161.71 | 4160623.79 |
| 56 | 6599/2 | ΤΗΝΟΣ | 605130.67 | 4160628.47 |
| 57 | 6599/2 | ΤΗΝΟΣ | 605087.13 | 4160661.92 |
| 58 | 6599/2 | ΤΗΝΟΣ | 605064.34 | 4160686.49 |
| 59 | 6599/2 | ΤΗΝΟΣ | 605045.60 | 4160699.37 |
| 60 | 6599/2 | ΤΗΝΟΣ | 605031.19 | 4160705.47 |
| 61 | 6599/2 | ΤΗΝΟΣ | 604989.05 | 4160720.10 |
| 62 | 6599/2 | ΤΗΝΟΣ | 604964.40 | 4160722.36 |
| 63 | 6599/2 | ΤΗΝΟΣ | 604902.19 | 4160722.81 |
| 64 | 6599/2 | ΤΗΝΟΣ | 604872.00 | 4160723.12 |
| 65 | 6599/2 | ΤΗΝΟΣ | 604833.92 | 4160728.81 |
| 66 | 6599/2 | ΤΗΝΟΣ | 604819.66 | 4160739.48 |
| 67 | 6599/2 | ΤΗΝΟΣ | 604772.14 | 4160741.13 |
| 68 | 6599/2 | ΤΗΝΟΣ | 604743.30 | 4160741.57 |
| 69 | 6599/2 | ΤΗΝΟΣ | 604720.82 | 4160740.97 |
| 70 | 6599/2 | ΤΗΝΟΣ | 604698.78 | 4160745.47 |
| 71 | 6599/2 | ΤΗΝΟΣ | 604667.65 | 4160754.94 |
| 72 | 6599/2 | ΤΗΝΟΣ | 604666.83 | 4160768.27 |
| 73 | 6599/2 | ΤΗΝΟΣ | 604671.88 | 4160802.83 |
| 74 | 6599/2 | ΤΗΝΟΣ | 604670.26 | 4160815.22 |
| 75 | 6599/2 | ΤΗΝΟΣ | 604659.61 | 4160840.09 |
| 76 | 6599/2 | ΤΗΝΟΣ | 604655.22 | 4160872.68 |
| 77 | 6599/2 | ΤΗΝΟΣ | 604670.56 | 4160903.90 |
| 78 | 6599/2 | ΤΗΝΟΣ | 604640.08 | 4160947.87 |
| 79 | 6599/2 | ΤΗΝΟΣ | 604600.98 | 4160982.99 |
| 80 | 6599/2 | ΤΗΝΟΣ | 604576.39 | 4160995.58 |
| 81 | 6599/2 | ΤΗΝΟΣ | 604542.45 | 4161005.99 |
| 82 | 6599/2 | ΤΗΝΟΣ | 604504.95 | 4161004.64 |
| 83 | 6599/2 | ΤΗΝΟΣ | 604492.20 | 4161004.94 |
| 84 | 6599/2 | ΤΗΝΟΣ | 604467.10 | 4161043.07 |
| 85 | 6599/2 | ΤΗΝΟΣ | 604476.18 | 4161091.40 |
| 86 | 6599/2 | ΤΗΝΟΣ | 604490.11 | 4161130.39 |
| 87 | 6599/2 | ΤΗΝΟΣ | 604525.09 | 4161173.43 |
| 88 | 6599/2 | ΤΗΝΟΣ | 604555.20 | 4161196.80 |
| 89 | 6599/2 | ΤΗΝΟΣ | 604567.52 | 4161216.84 |
| 90 | 6599/2 | ΤΗΝΟΣ | 604579.75 | 4161251.82 |
| 91 | 6599/2 | ΤΗΝΟΣ | 604590.13 | 4161292.05 |
| 92 | 6599/2 | ΤΗΝΟΣ | 604576.46 | 4161315.34 |
| 93 | 6599/2 | ΤΗΝΟΣ | 604569.87 | 4161325.22 |

Οριοθέτηση "Αγ.Γεωργίου" στο Φαλατάδο Τήνου, ΚΑ' ΕΠΚΑ

ΥΠΟΥΡΓΕΙΟ ΠΟΛΙΤΙΣΜΟΥ
ΚΑΙ ΑΘΛΗΤΙΣΜΟΥ
Δ/ΝΣΗ ΤΟΠΟΓΡΑΦΗΣΕΩΝ
ΦΩΤΟΓΡΑΜΜΕΤΡΙΑΣ & ΚΤΗΜΑΤΟΛΟΓΙΟΥ

| | | | | |
|---|---|---|---|---|
| 94 | 6599/2 | ΤΗΝΟΣ | 604567.27 | 4161359.76 |
| 95 | 6599/2 | ΤΗΝΟΣ | 604551.25 | 4161379.93 |
| 96 | 6599/2 | ΤΗΝΟΣ | 604525.10 | 4161402.76 |
| 97 | 6599/2 | ΤΗΝΟΣ | 604522.27 | 4161418.70 |
| 98 | 6599/2 | ΤΗΝΟΣ | 604521.57 | 4161444.71 |
| 99 | 6599/2 | ΤΗΝΟΣ | 604501.23 | 4161484.40 |
| 100 | 6599/2 | ΤΗΝΟΣ | 604485.12 | 4161507.35 |
| 101 | 6599/2 | ΤΗΝΟΣ | 604458.47 | 4161531.02 |
| 102 | 6599/2 | ΤΗΝΟΣ | 604435.61 | 4161562.98 |
| 103 | 6599/2 | ΤΗΝΟΣ | 604413.95 | 4161611.46 |
| 104 | 6599/2 | ΤΗΝΟΣ | 604406.60 | 4161645.71 |
| 105 | 6599/2 | ΤΗΝΟΣ | 604466.04 | 4161627.28 |
| 106 | 6599/2 | ΤΗΝΟΣ | 604505.46 | 4161580.44 |
| 107 | 6599/2 | ΤΗΝΟΣ | 604527.42 | 4161609.28 |
| 108 | 6599/2 | ΤΗΝΟΣ | 604559.44 | 4161607.43 |
| 109 | 6599/2 | ΤΗΝΟΣ | 604563.23 | 4161630.64 |
| 110 | 6599/2 | ΤΗΝΟΣ | 604580.30 | 4161637.07 |
| 111 | 6599/2 | ΤΗΝΟΣ | 604596.21 | 4161657.44 |
| 112 | 6599/2 | ΤΗΝΟΣ | 604623.46 | 4161617.22 |
| 113 | 6599/2 | ΤΗΝΟΣ | 604715.01 | 4161641.03 |
| 114 | 6599/2 | ΤΗΝΟΣ | 604741.21 | 4161640.24 |
| 115 | 6599/2 | ΤΗΝΟΣ | 604754.70 | 4161622.78 |
| 116 | 6599/2 | ΤΗΝΟΣ | 604789.89 | 4161633.62 |
| 117 | 6599/2 | ΤΗΝΟΣ | 604827.99 | 4161591.82 |
| 118 | 6599/2 | ΤΗΝΟΣ | 604852.06 | 4161591.03 |
| 119 | 6599/2 | ΤΗΝΟΣ | 604872.44 | 4161561.92 |
| 120 | 6599/2 | ΤΗΝΟΣ | 604916.89 | 4161556.90 |
| 121 | 6599/2 | ΤΗΝΟΣ | 604933.56 | 4161564.83 |
| 122 | 6599/2 | ΤΗΝΟΣ | 604951.02 | 4161554.78 |
| 123 | 6599/2 | ΤΗΝΟΣ | 605012.67 | 4161557.69 |
| 124 | 6599/2 | ΤΗΝΟΣ | 605030.40 | 4161574.89 |
| 125 | 6599/2 | ΤΗΝΟΣ | 605045.48 | 4161572.51 |
| 126 | 6599/2 | ΤΗΝΟΣ | 605058.97 | 4161605.84 |
| 127 | 6599/2 | ΤΗΝΟΣ | 605091.78 | 4161651.35 |
| 128 | 6599/2 | ΤΗΝΟΣ | 605133.58 | 4161696.07 |
| 129 | 6599/2 | ΤΗΝΟΣ | 605157.92 | 4161744.75 |
| 130 | 6599/2 | ΤΗΝΟΣ | 605244.44 | 4161698.71 |
| 1 | 6599/2 | ΤΗΝΟΣ | 605343.93 | 4161697.66 |

ΥΠΟΥΡΓΕΙΟ ΠΟΛΙΤΙΣΜΟΥ
ΚΑΙ ΑΘΛΗΤΙΣΜΟΥ
Δ/ΝΣΗ ΤΟΠΟΓΡΑΦΗΣΕΩΝ
ΦΩΤΟΓΡΑΜΜΕΤΡΙΑΣ & ΚΤΗΜΑΤΟΛΟΓΙΟΥ

Οριοθέτηση "Αγ.Γεωργίου" στο Φαλατάδο Τήνου, ΚΑ' ΕΠΚΑ

Αριθμ. ΥΠ.ΠΟ.Α./ΓΔΑΠΚ/ΔΙΠΚΑ/ΤΑΧ/Φ43/69609/42859/4305/1722 (2)

Έγκριση κήρυξης - οριοθέτησης αρχαιολογικού χώρου στη θέση «Ορνεοφωλιές», Δ.Κ. Βαφειοχωρίου, Δ.Ε. Πολυκάστρου, Δήμου Παιονίας, Περιφέρειας Κεντρικής Μακεδονίας.

**Ο ΥΠΟΥΡΓΟΣ ΠΟΛΙΤΙΣΜΟΥ ΚΑΙ ΑΘΛΗΤΙΣΜΟΥ**

Έχοντας υπόψη:

1. Το Π.Δ. 63/2005 «Κωδικοποίηση της νομοθεσίας για την Κυβέρνηση και τα Κυβερνητικά Όργανα» (Φ.Ε.Κ. 98/Α/22.04.05).

2. Το Π.Δ. 118/2013 (ΦΕΚ 152/Α/25.6.2013) «Τροποποίηση του Π.Δ. 85/2012 (Α΄ 141) - «Ίδρυση Υπουργείου Υποδομών, Μεταφορών και Δικτύων και Υπουργείου Πολιτισμού και Αθλητισμού και μετονομασία των Υπουργείων Ανάπτυξης, Ανταγωνιστικότητας, Υποδομών, Μεταφορών και Δικτύων και Παιδείας και Θρησκευμάτων, Πολιτισμού και Αθλητισμού σε Υπουργείο Ανάπτυξης και Ανταγωνιστικότητας και σε Υπουργείο Παιδείας και Θρησκευμάτων αντιστοίχως».

3. Το Π.Δ. 119/2013 (ΦΕΚ 153/Β/25.06.2013) «Διορισμός Αντιπροέδρου της Κυβέρνησης, Υπουργών, Αναπληρωτών Υπουργών και Υφυπουργών».

4. Τις διατάξεις του Ν. 3028/2002 (άρθρο 12) «Για την προστασία των Αρχαιοτήτων και εν γένει της Πολιτιστικής Κληρονομιάς», (ΦΕΚ 153/Β/28-6-2002).

5. Τις διατάξεις του Ν. 3378/2005 (Φ.Ε.Κ. 203/Α 19-08-2005) «Κύρωση της Ευρωπαϊκής Σύμβασης για την προστασία της αρχαιολογικής κληρονομιάς, αναθεωρημένη».

6. Το Π.Δ. 191/2003 (Φ.Ε.Κ. 146/Α/13-06-2003) «Οργανισμός του Υπουργείου Πολιτισμού».

7. Την υπ' αριθ. ΥΠΠΟ/ΓΝΟΣ/49610/28.11.90 (Φ.Ε.Κ. 743/Β/ 29.11.90) «Εξαίρεση από τον περιορισμό των τριών υπογραφών».

8. Το υπ' αριθ. ΥΠ.ΠΟ.Α./ΓΔΑΜΤΕ/ΔΙΤΦΚ/38822/4688/ 96/17-03-2014 έγγραφο της Δ/νσης Τοπογραφήσεων, Φωτογραμμετρίας και Κτηματολογίου με το οποίο διαβιβάστηκαν τοπογραφικό διάγραμμα και συντεταγμένες οριοθέτησης του αρχαιολογικού χώρου.

9. Την ομόφωνη Γνωμοδότηση του Κεντρικού Αρχαιολογικού Συμβουλίου, όπως αυτή διατυπώθηκε κατά την υπ' αριθ. 4/21.01.2014 Συνεδρία του, αποφασίζουμε:

Εγκρίνεται η κήρυξη - οριοθέτηση του αρχαιολογικού χώρου στη θέση «Ορνεοφωλιές», Δ.Κ. Βαφειοχωρίου, Δ.Ε. Πολυκάστρου, Περιφέρειας Κεντρικής Μακεδονίας, για λόγους προστασίας των καταλοίπων αρχαίου οικισμού αρχαϊκών χρόνων, που διατηρούνται στην κορυφή του λόφου.

Ο αρχαιολογικός χώρος οριοθετείται με κλειστή πολυγωνική γραμμή που σημειώνεται στο συνημμένο τοπογραφικό διάγραμμα με υπόβαθρο χάρτες κλίμακας 1:5000 της Γ.Υ.Σ. με αρ. φύλλων 3344.7 και 3354.1 γεωαναφερμένοι στο Ε.Γ.Σ.Α. '87, και ορίζεται από τα σημεία 1, 2, 3, 4, 5, 1. Οι συντεταγμένες των παραπάνω σημείων αναγράφονται στον πίνακα που συνυποβάλλεται.


Από τις διατάξεις της παρούσας απόφασης δεν προκύπτει δαπάνη σε βάρος του Κρατικού Προϋπολογισμού.

Η απόφαση αυτή να δημοσιευθεί στην Εφημερίδα της Κυβερνήσεως.

Αθήνα, 16 Απριλίου 2014

Ο ΥΠΟΥΡΓΟΣ

**ΠΑΝΟΣ ΠΑΝΑΓΙΩΤΟΠΟΥΛΟΣ**

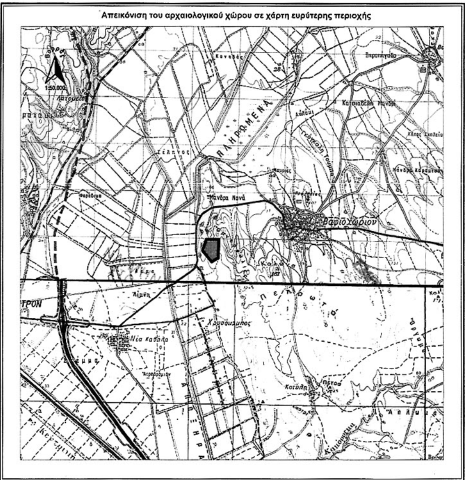


**ΥΠΟΥΡΓΕΙΟ ΠΟΛΙΤΙΣΜΟΥ & ΑΘΛΗΤΙΣΜΟΥ**

**ΙΣΤ' ΕΦΟΡΕΙΑ ΠΡΟΪΣΤΟΡΙΚΩΝ ΚΑΙ ΚΛΑΣΙΚΩΝ ΑΡΧΑΙΟΤΗΤΩΝ**

Κήρυξη - Οριοθέτηση του αρχαιολογικού χώρου
" ΟΡΝΕΟΦΩΛΙΕΣ "
στο Δήμο Παιονίας της Π.Ε Κιλκίς

**ΤΟΠΟΓΡΑΦΙΚΟ ΔΙΑΓΡΑΜΜΑ**

ΚΛΙΜΑΚΑ 1 : 5.000

ΣΥΝΤΑΞΗ ΔΙΑΓΡΑΜΜΑΤΟΣ
*Νικόλαος Αλεξάκης*
*Αγρονόμος και Τοπογράφος Μηχανικός*

ΧΡΟΝΟΣ ΣΥΝΤΑΞΗΣ
Ιούλιος 2013

**ΥΠΟΜΝΗΜΑ**

**ΥΠΟΒΑΘΡΑ ΠΟΥ ΧΡΗΣΙΜΟΠΟΙΗΘΗΚΑΝ:**
Για το παρόν τοπογραφικο διάγραμμα :
Τα μ' αριθμούς 3344.7 και 3354.1 κλίμακας 1: 5.000 τοπογραφικά διαγράμματα της Γ.Υ.Σ.

Για το χάρτη ευρύτερης περιοχής :
Οι με ονομασία " ΕΥΖΩΝΟΙ "," ΧΕΡΣΟ ","ΚΟΥΦΑΛΙΑ" και " ΚΙΛΚΙΣ " , κλίμακας 1: 50.000 χάρτες της Γ.Υ.Σ.

**ΣΥΣΤΗΜΑ ΣΥΝΤΕΤΑΓΜΕΝΩΝ:**

Ελληνικό Γεωδαιτικό Σύστημα Αναφοράς 1987
(Ε.Γ.Σ.Α. '87)
Ελλειψοειδές αναφοράς: GRS80
(a = 6.378.137,000 m και 1/f = 298,257222101)
Προβολή: Εγκάρσια Μερκατορική
Κεντρικός Μεσημβρινός: λο = 24° 00' 00"
με ko = 0,999600
Τετμημένη Κεντρικού Μεσημβρινού: + 500.000,00 m
Γεωγραφικό Πλάτος Αναφοράς 0° 00' 00"

**ΘΕΩΡΗΣΕΙΣ**

*ΔΙΕΥΘΥΝΣΗ ΤΟΠΟΓΡΑΦΗΣΕΩΝ ΦΩΤΟΓΡΑΜΜΕΤΡΙΑΣ ΚΑΙ ΚΤΗΜΑΤΟΛΟΓΙΟΥ*
Θεόδωρος Γ. Χατζηθεοδώρου
Αγρονόμος Τοπογράφος Μηχανικός ΠΕ

*ΙΣΤ' ΕΦΟΡΕΙΑ ΠΡΟΪΣΤΟΡΙΚΩΝ ΚΑΙ ΚΛΑΣΙΚΩΝ ΑΡΧΑΙΟΤΗΤΩΝ*
Βασιλική Μισαηλίδου
Αρχαιολόγος

Βορράς
1:5.000

Δ έ μ α

**ΕΘΝΙΚΟ ΤΥΠΟΓΡΑΦΕΙΟ**
Για τεχνικούς λόγους στο σχεδιάγραμμα, έγινε σμίκρυνση, κατά ποσοστό 31%

**ΠΙΝΑΚΑΣ ΣΥΝΤΕΤΑΓΜΕΝΩΝ ΟΡΙΟΥ ΑΡΧΑΙΟΛΟΓΙΚΟΥ ΧΩΡΟΥ στη θέση «Ορνεοφωλιές» Δ.Κ. Βαφειοχωρίου, Δ.Ε. Πολυκάστρου, Δήμου Παιονίας, Π.Ε. Κιλκίς, Περιφέρειας Κεντρικής Μακεδονίας».**

Οι συντεταγμένες των κορυφών του ορίου του αρχαιολογικού χώρου στη θέση «Ορνεοφωλιές» Δ.Κ. Βαφειοχωρίου, Δ.Ε. Πολυκάστρου, Δήμου Παιονίας, Π.Ε. Κιλκίς, Περιφέρειας Κεντρικής Μακεδονίας» σε Ε.Γ.Σ.Α. '87 είναι:

| | | |
|---|---|---|
| Σημείο 1 | X = 385411.9 | Y = 4540177.5 |
| Σημείο 2 | X = 385679.3 | Y = 4540174.8 |
| Σημείο 3 | X = 385667.3 | Y = 4539778.5 |
| Σημείο 4 | X = 385527.3 | Y = 4539692.5 |
| Σημείο 5 | X = 385328.5 | Y = 4539931.5 |

ΠΑΡΑΤΗΡΗΣΗ: Οι συντεταγμένες υπολογίσθηκαν γραφικά στις ορθοφωτογραφίες της Κτηματολόγιο Α.Ε. και στο διάγραμμα 1:5.000 της Γ.Υ.Σ. και έχουν τις αντίστοιχες ακρίβειες.

Μάρτιος 2014
Ο συντάξας

ΕΛΛΗΝΙΚΗ ΔΗΜΟΚΡΑΤΙΑ
ΥΠΟΥΡΓΕΙΟ ΠΟΛΙΤΙΣΜΟΥ ΚΑΙ ΑΘΛΗΤΙΣΜΟΥ

Χατζηθεοδώρου Θεόδωρος
Αγρ. - Τοπογράφος Μηχανικός

